



EMERGENCIAS. PLUVIAL MZ1 Y MZ3

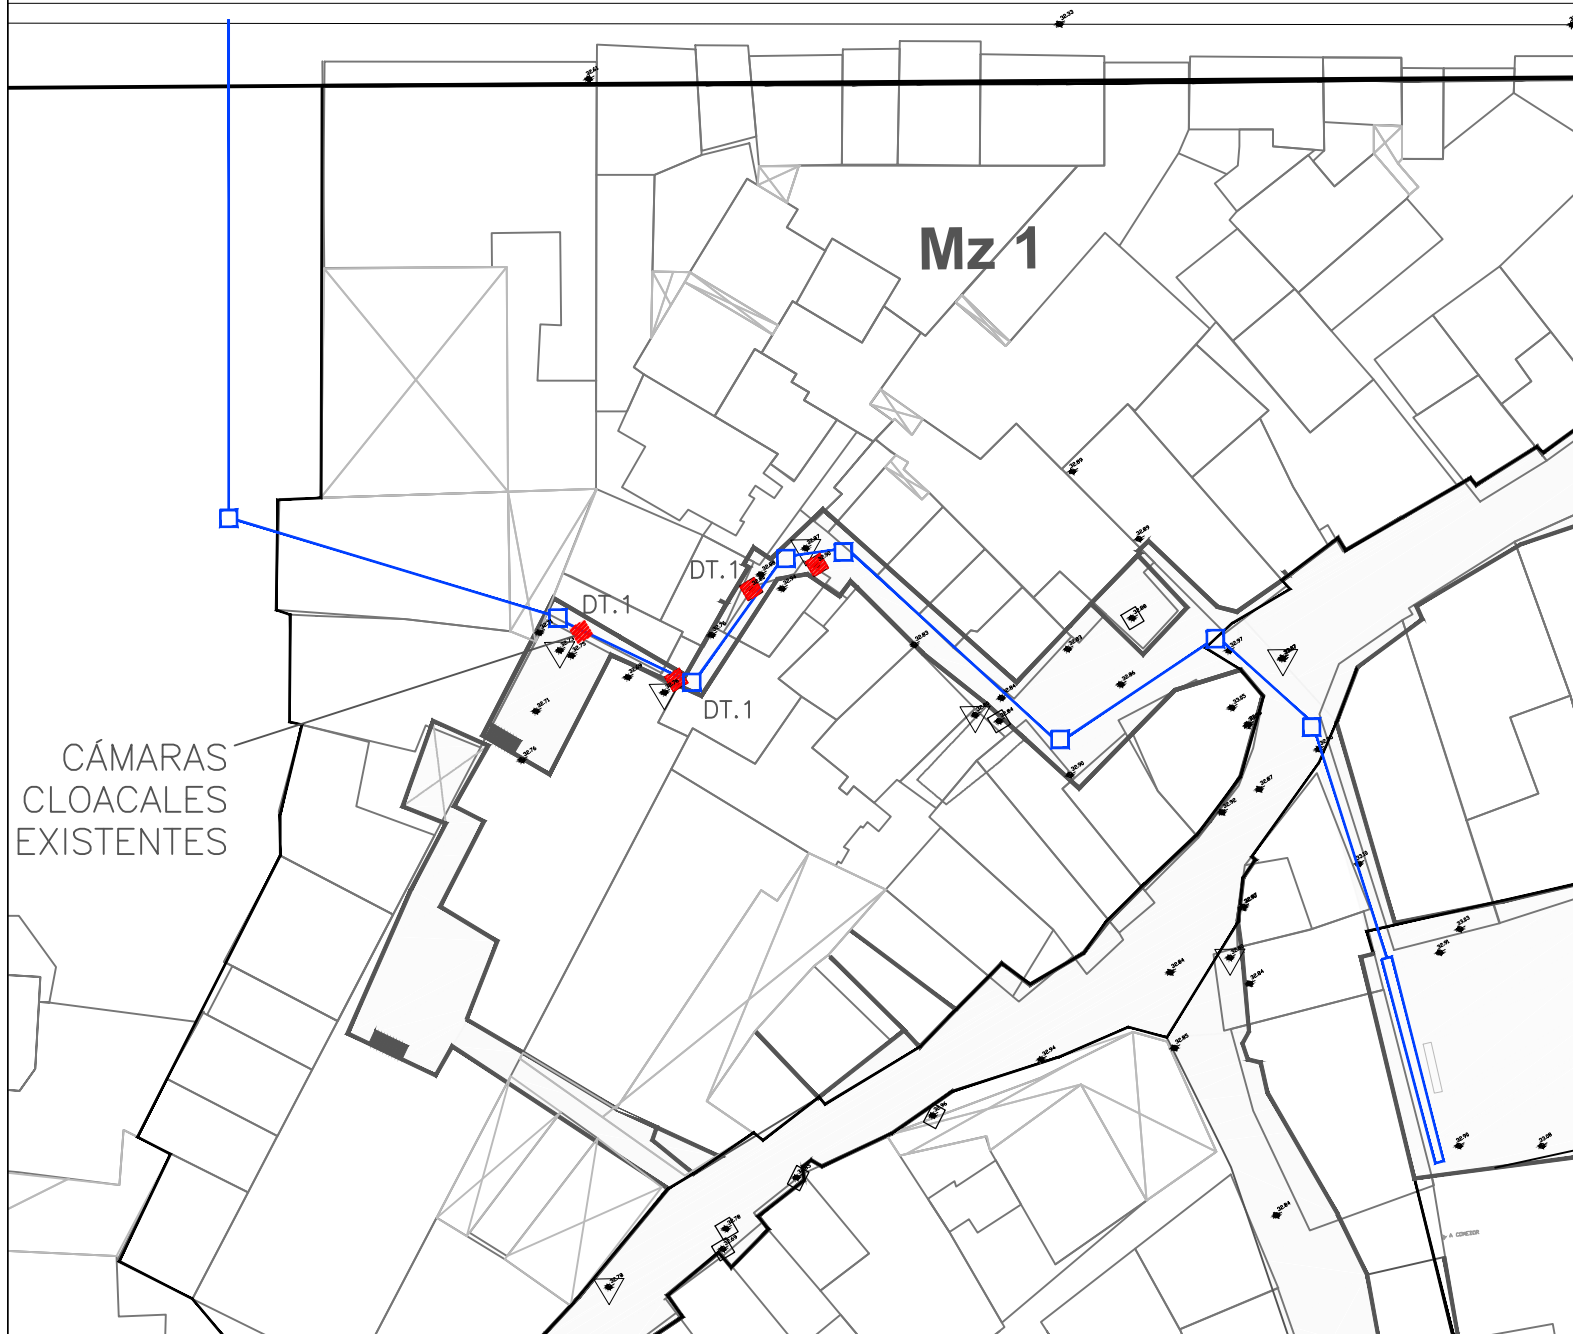

DETALLE 1

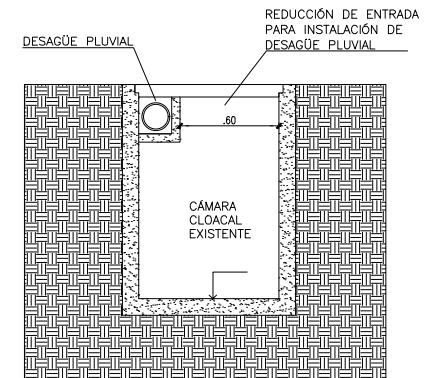

Corte de posible resolución a la superposición con cámara cloacal

Instalación pluvial a relaizar: 135 mL

OBRA: Emergencia pluvial MZ 1 y 3

PLANO: 2017.06.06_CH_EM

ESCALA: 1:500

VERSION: 01

FECHA: 09/06/17