


EMERGENCIAS. CANCHITA

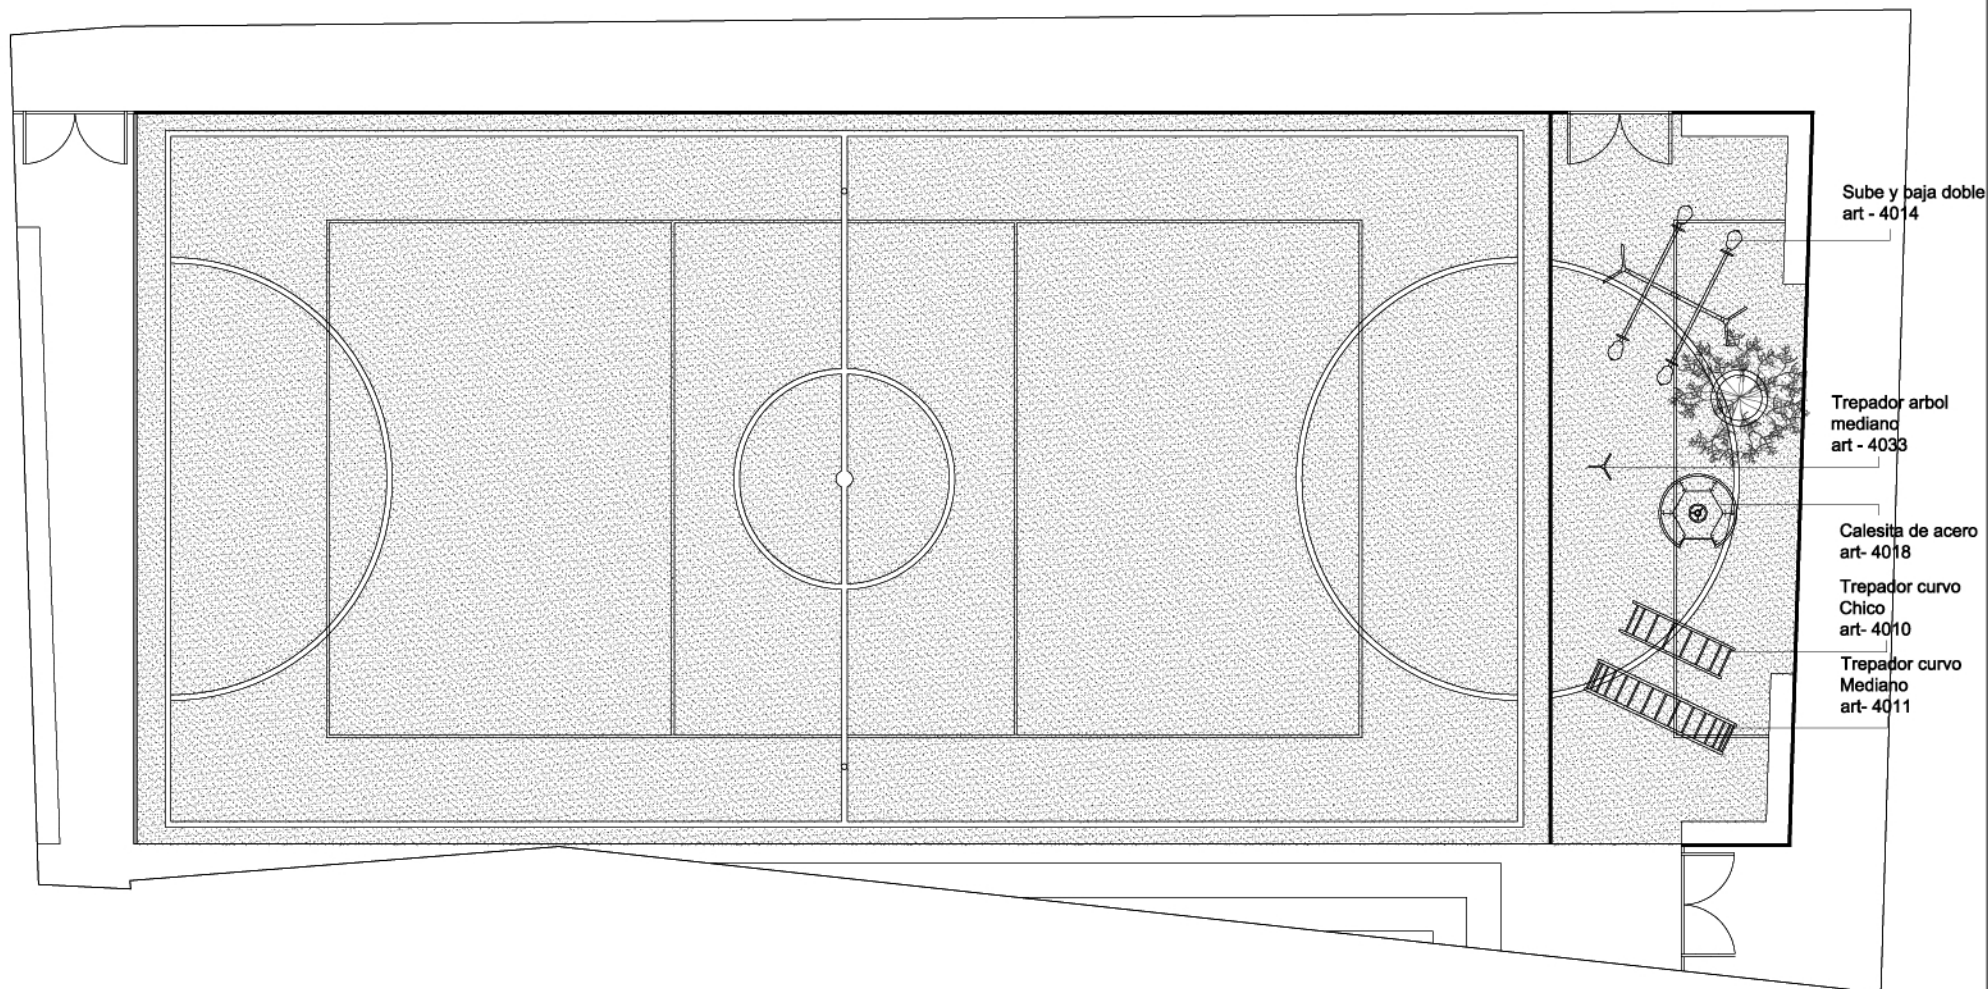

Canchita + Equipamiento Plaza de Juegos - Juegos Playtime

OBRA: CANCHITA


PLANO: 2017.07.03_CH_EM_CANCHA

ESCALA: 1:200

VERSION: 01

FECHA: 17/07/17

EMERGENCIAS. CANCHITA

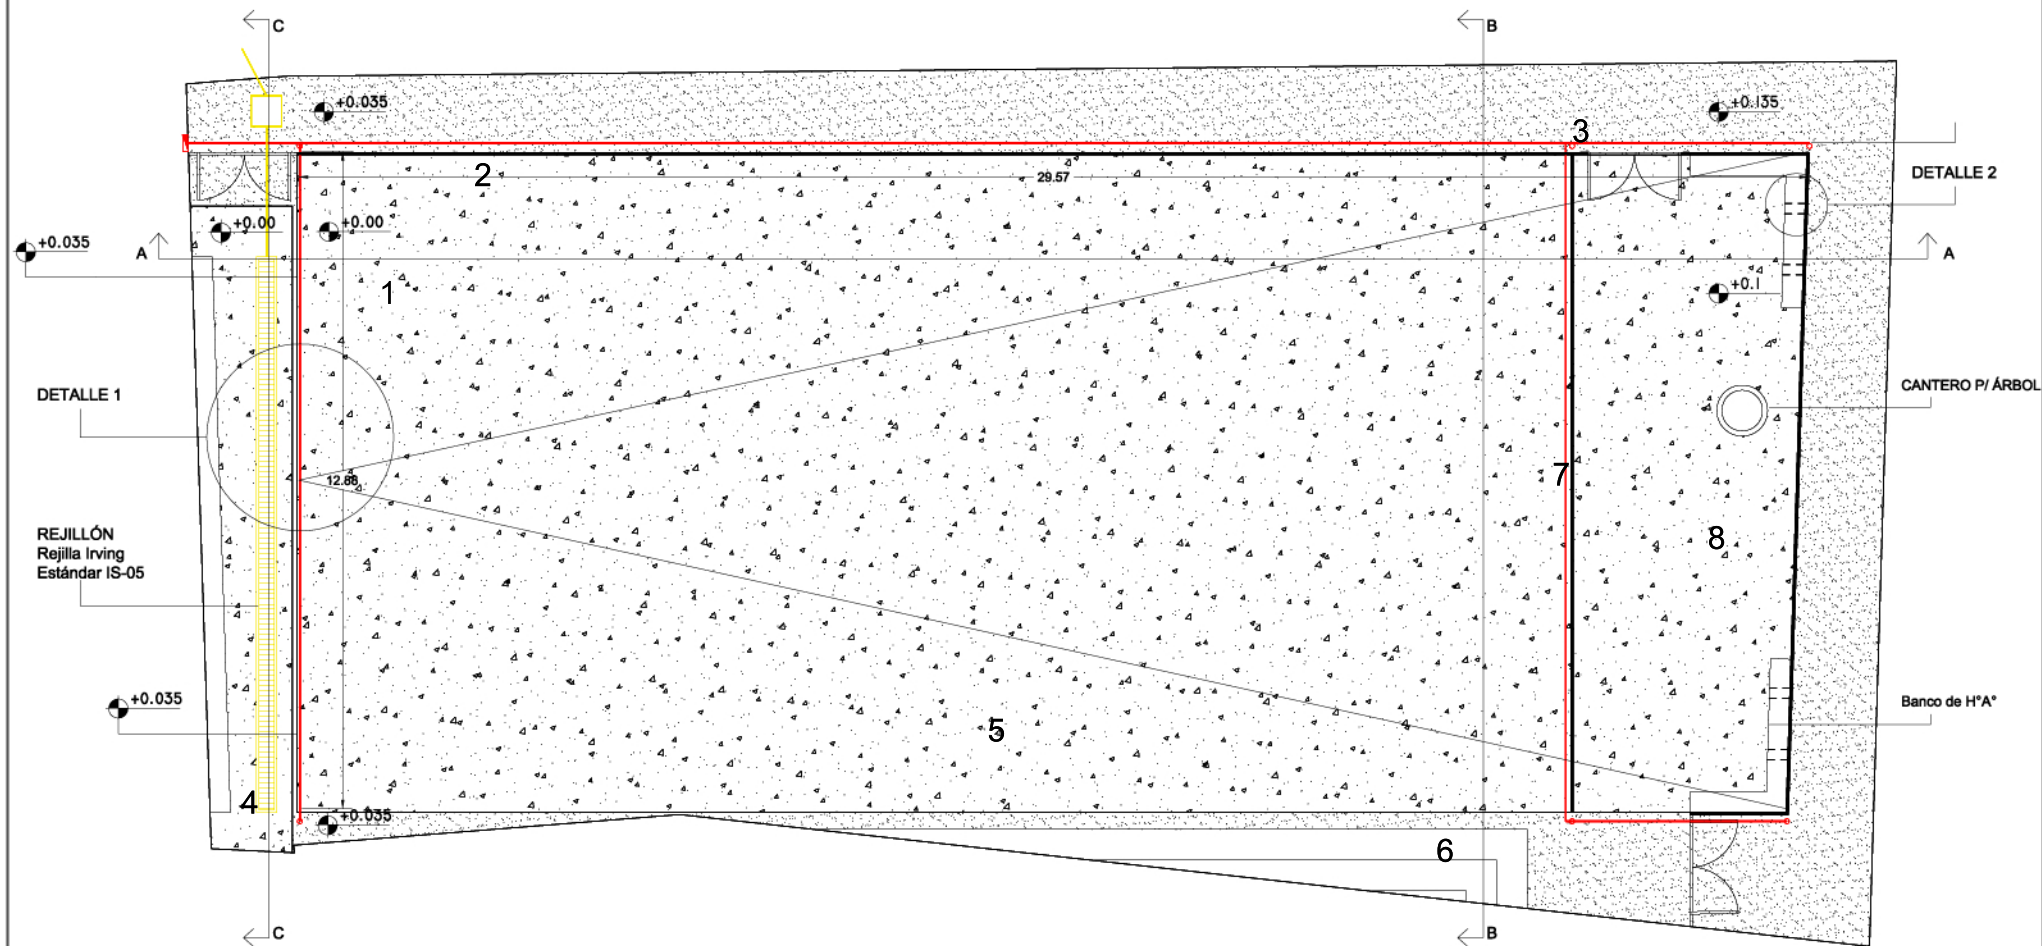


1. Nivelar con pendiente única hacia el lado del pasillo MZ1 Y MZ3 - Colocación de suelo de seguridad de caucho sobre superficie de la cancha y plaza de juegos
2. Alambrado perimetral a cancha
3. Nueva iluminación - Alumbrado por reflectores
4. Retirar muros de antiguo baño

5. Postes para funcionamiento de cancha de voley
6. Grada
7. Arcos
8. Juegos para niños con suelo de seguridad de caucho

OBRA: CANCHITA
 PLANO: 2017.07.03_CH_EM_CANCHA
 ESCALA: 1:200 VERSION: 01
 FECHA: 17/07/17


EMERGENCIAS. CANCHITA

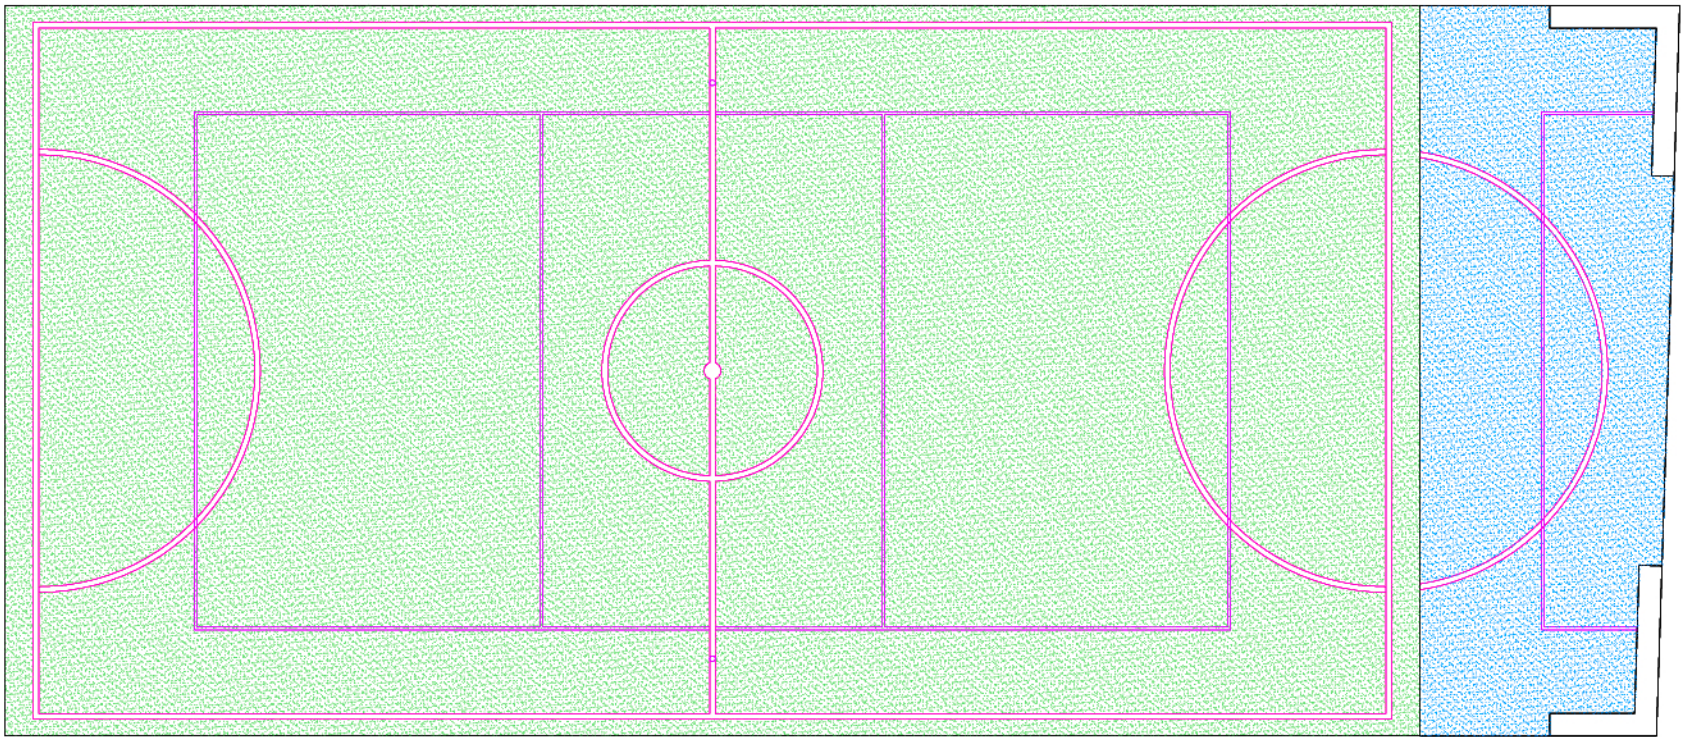

Solado de seguridad - Caucho Continuo

OBRA: CANCHITA	
PLANO: 2017.07.03_CH_EM_CANCHA	
ESCALA: 1:200	VERSION: 01
FECHA: 17/07/17	


EMERGENCIAS. CANCHITA

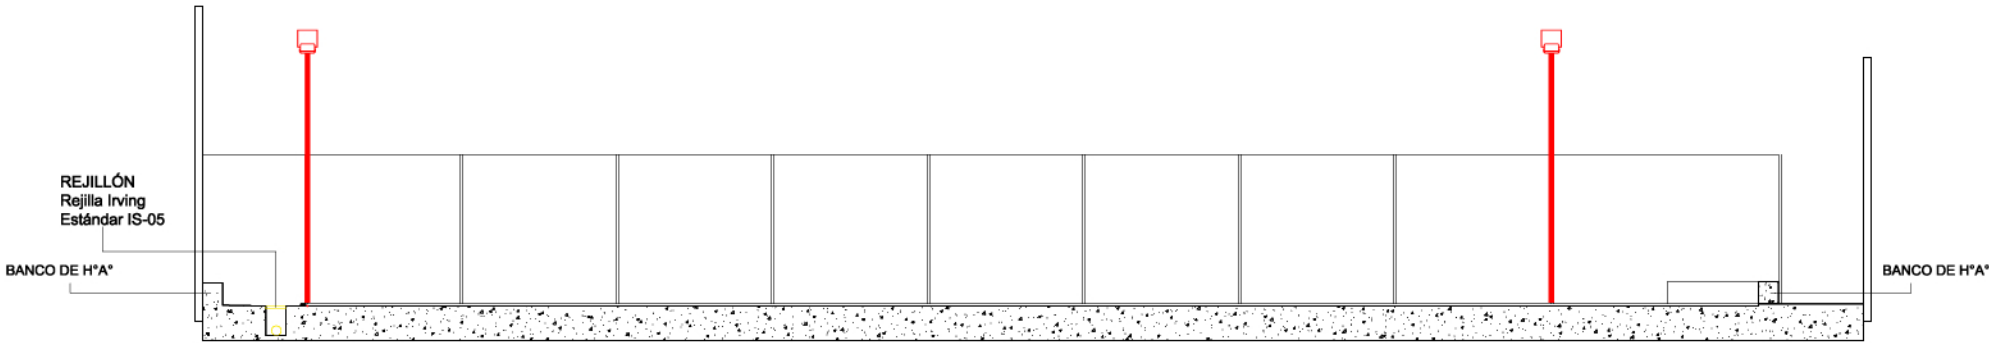


Corte A - A

OBRA: CANCHITA	
PLANO: 2017.07.03_CH_EM_CANCHA	
ESCALA: 1:200	VERSION: 01
FECHA: 17/07/17	

EMERGENCIAS. CANCHITA

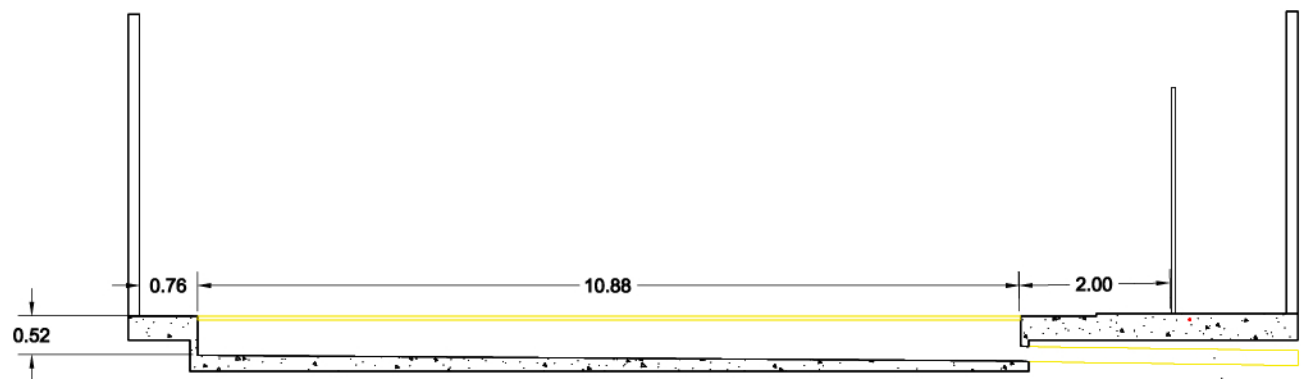

Corte C - C

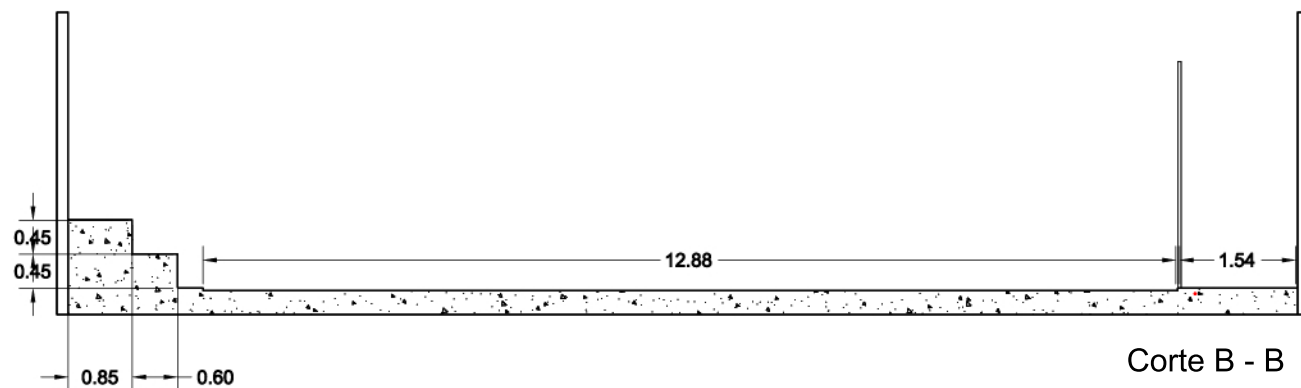

Corte B - B

Corte B - B / Corte C - C

OBRA: CANCHITA	
PLANO: 2017.07.03.CH.EM.CANCHA	
ESCALA: 1:200	VERSION: 01
FECHA: 17/07/17	