



EMERGENCIAS. PLUVIAL MZ3 Y MZ4

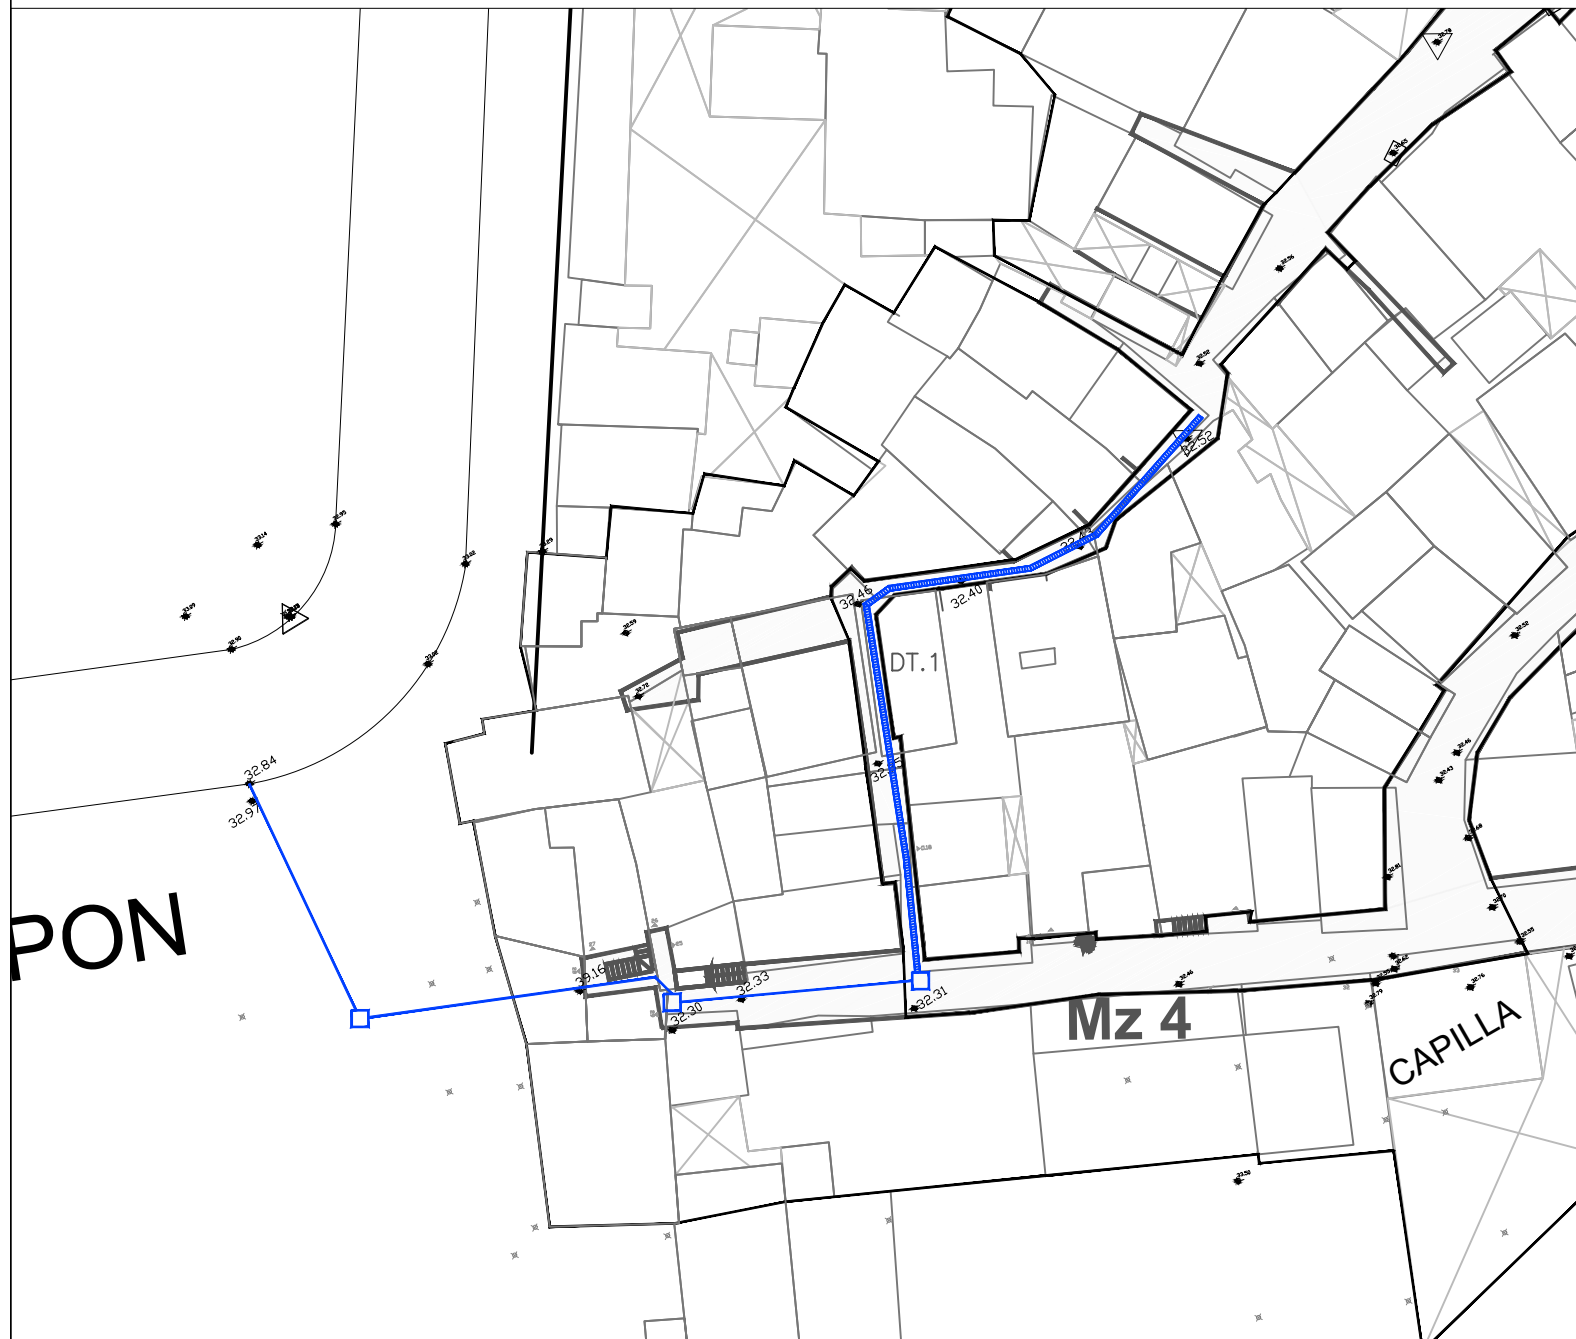

DETALLE 1

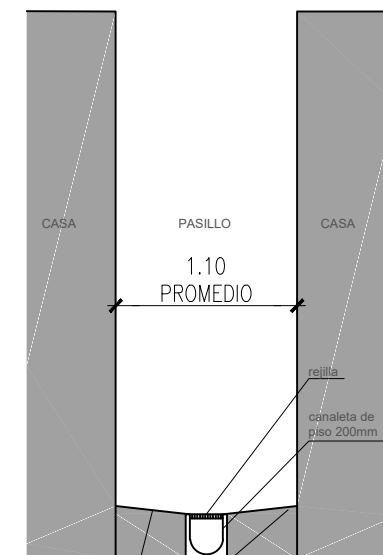

pendiente hacia el centro
del pasillo

Propuesta de resolución para la situación
de pasillos.

Instalación pluvial a relaizar: 96 ml
m2 de piso: 76 m2

Tomar niveles de ingresos a casas
Realizar pendientes y canaleta según plano de
detalle

OBRA: Emergencia pluvial MZ 3 y 4

PLANO: 2017.06.06_CH_EM

ESCALA: 1:500

VERSION: 01

FECHA: 09/06/17

