


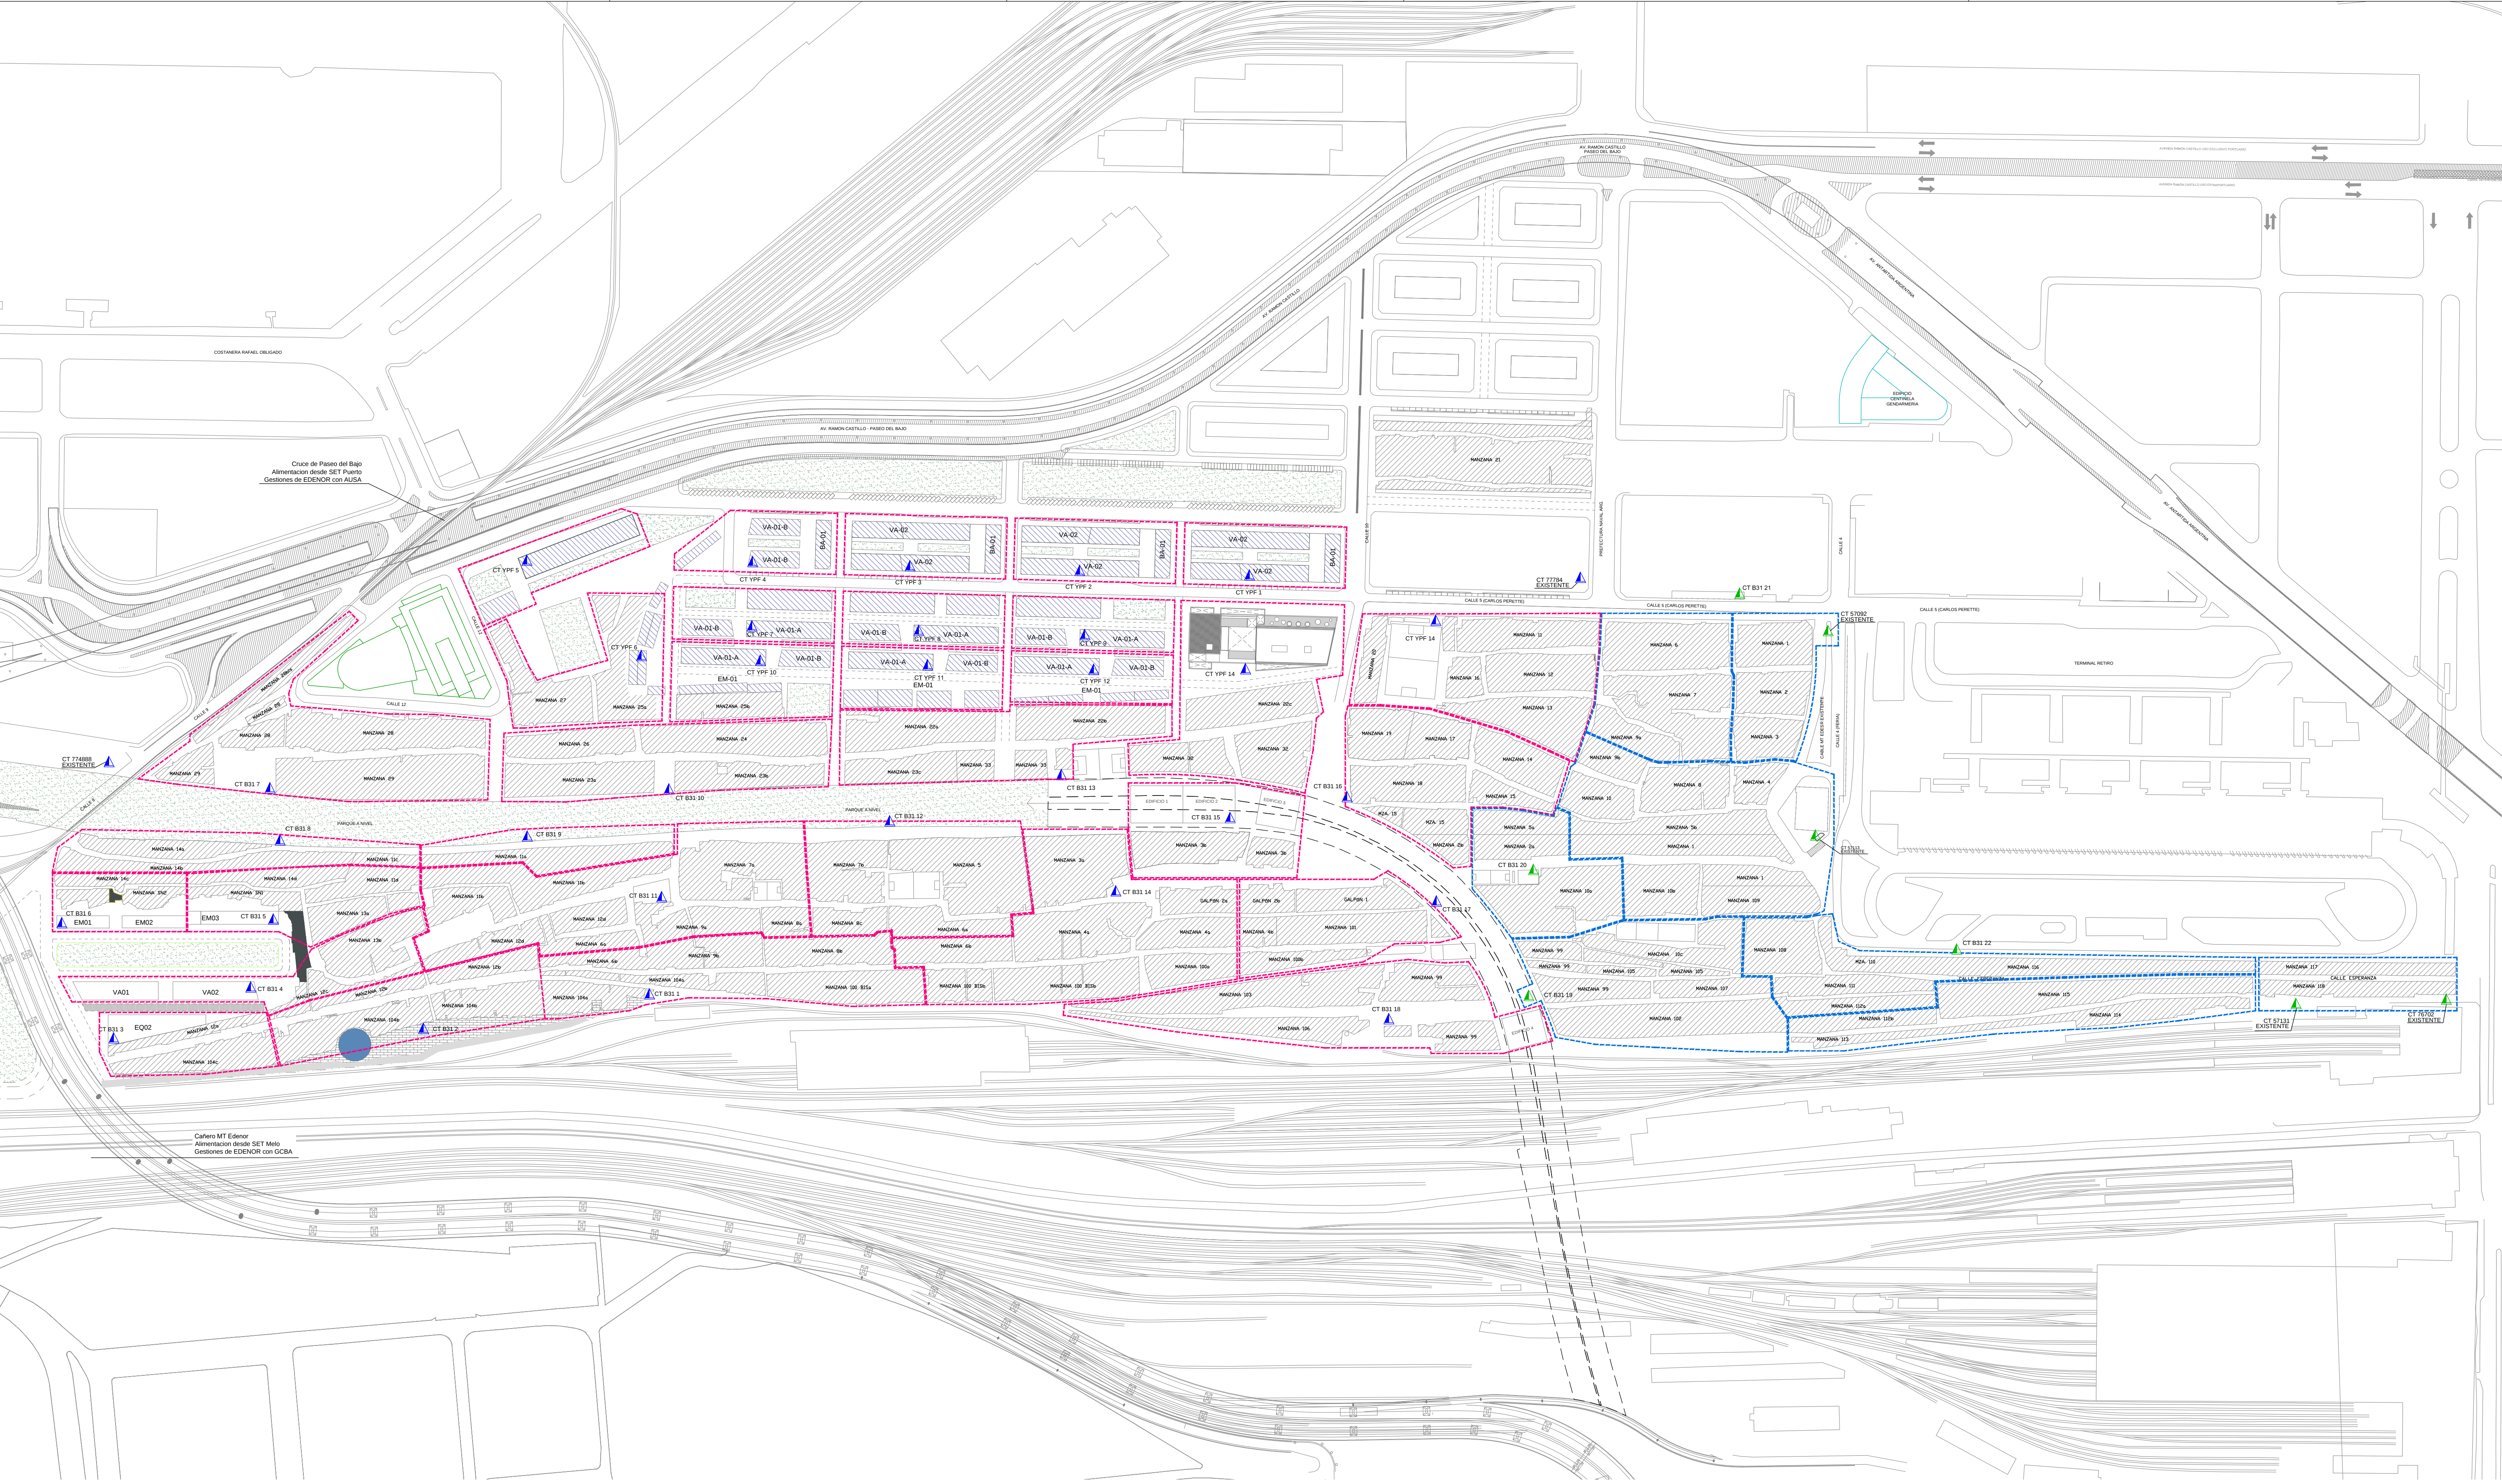

PLANO UBICACIÓN - SIN ESCALA

NOTAS:

1- LAS DISTINTAS ÁREAS DE COBERTURA DETERMINA EL SUMINISTRO EN BAJA TENSIÓN DE CADA CENTRO DE TRANSFORMACIÓN.

2- LA DIVISION DE ÁREAS DE EDENOR / EDESUR FUE PROYECTADA EN FUNCIÓN DE LAS ÁREAS DE SUMINISTROS ACTUALES.

3- ESTE PLANO NO ESTA REALIZADO PARA FINES CONSTRUCTIVOS. LA INFORMACIÓN TIENE POR FINALIDAD COMUNICAR UN

CRITERIO DE DISEÑO A LAS EMPRESAS CONTRATISTAS, QUIENES SERÁN LOS DIRECTOS RESPONSABLES DE LA PREPARACIÓN DE LA DOCUMENTACIÓN DE OBRA.

2017

Jefatura de Gabinete de Ministros
Secretaría de Integración Social y Urbana - GCBA

NOMBRE OBRA: BM04CT PLANO: MT00GEN-AR0101-03	DESCRIPCIÓN: ÁREAS DE COBERTURA CT
DIRECCIÓN GENERAL DE OBRAS E INFRAESTRUCTURA	
ÁREA: BARRIO CARLOS MUGICA	
REVISIÓN: 03 ESCALA: 1:2500 FECHA:	