



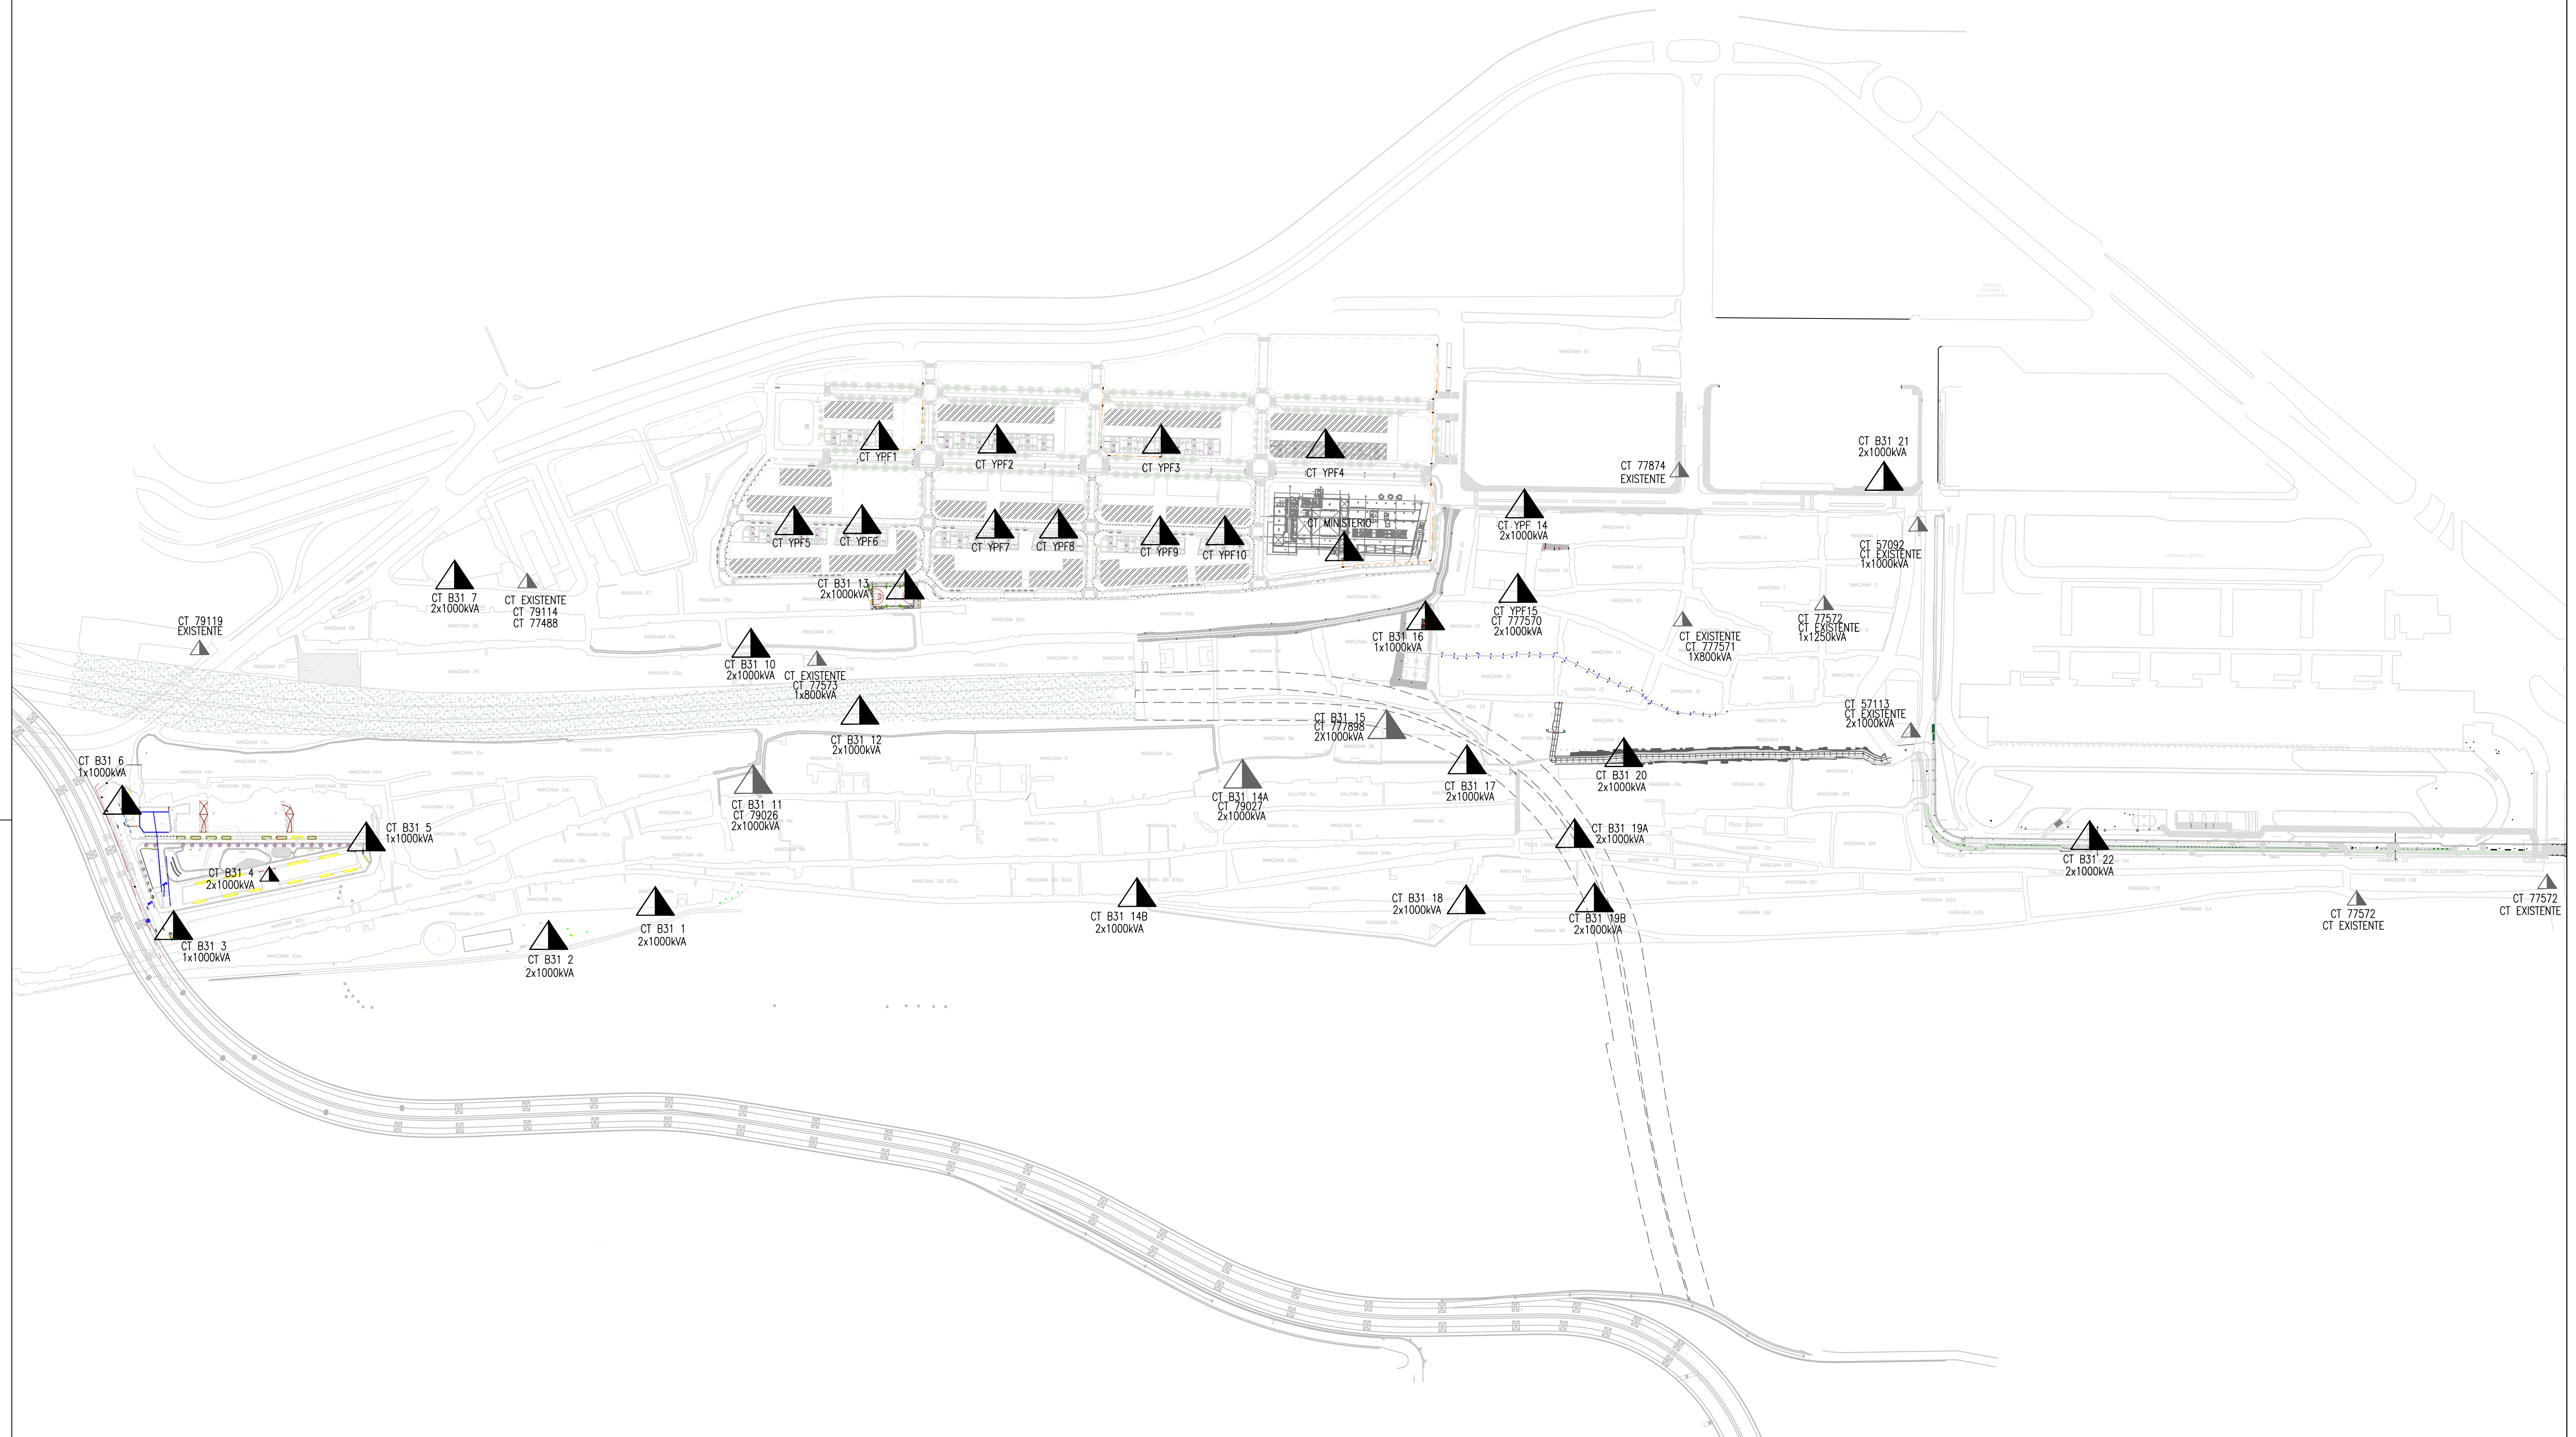

PLANO UBICACIÓN - SIN ESCALA

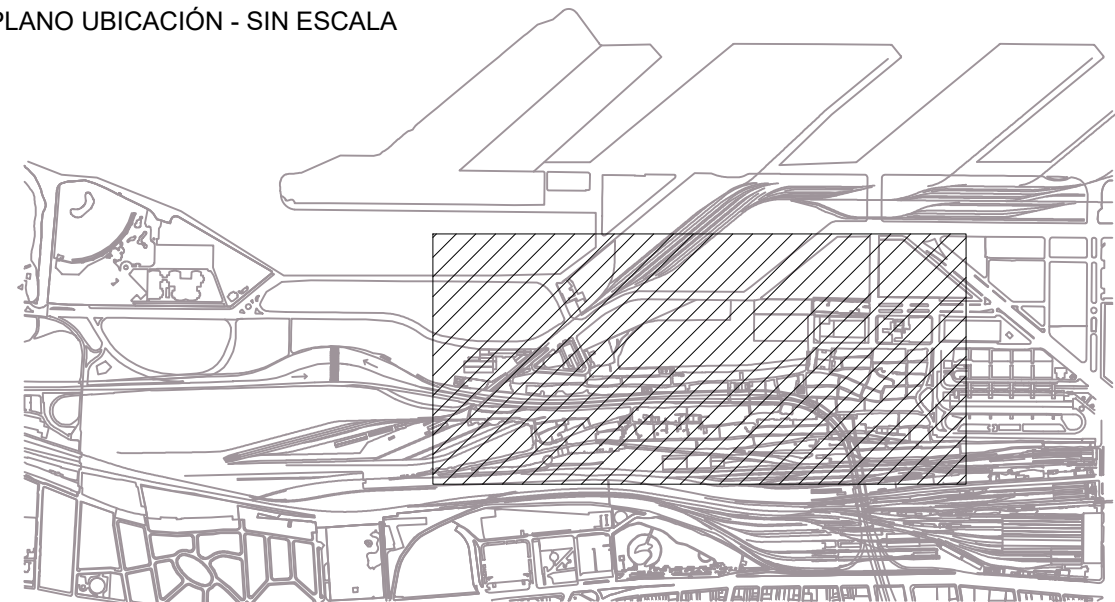

Cámara de transformación o Centro de Transformación

Dirección General de Obras, Proyectos y Diseño Urbano

Subsecretaría de Infraestructura, Vivienda y
Coordinación Gubernamental - GCBA

NOMBRE OBRA: PROYECTO DE MEDIA TENSION PLANO: Seguimiento MT 190716		DESCRIPCIÓN: PLANO DE SEGUIMIENTO MT	
DIRECCIÓN GENERAL DE OBRAS E INFRAESTRUCTURA		REVISIÓN: 00	
		ESCALA: 1:500	
ÁREA: BARRIO CARLOS MUGICA		FECHA: 23-07-19	